



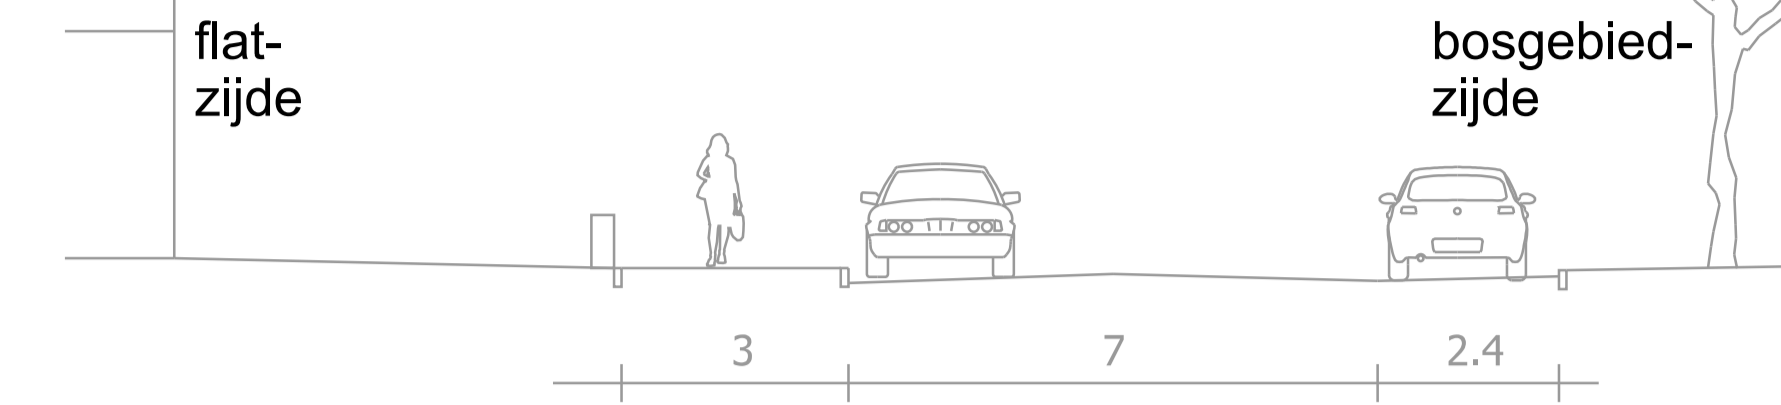

doorsnede Sophialaan - huidige situatie (1:100)

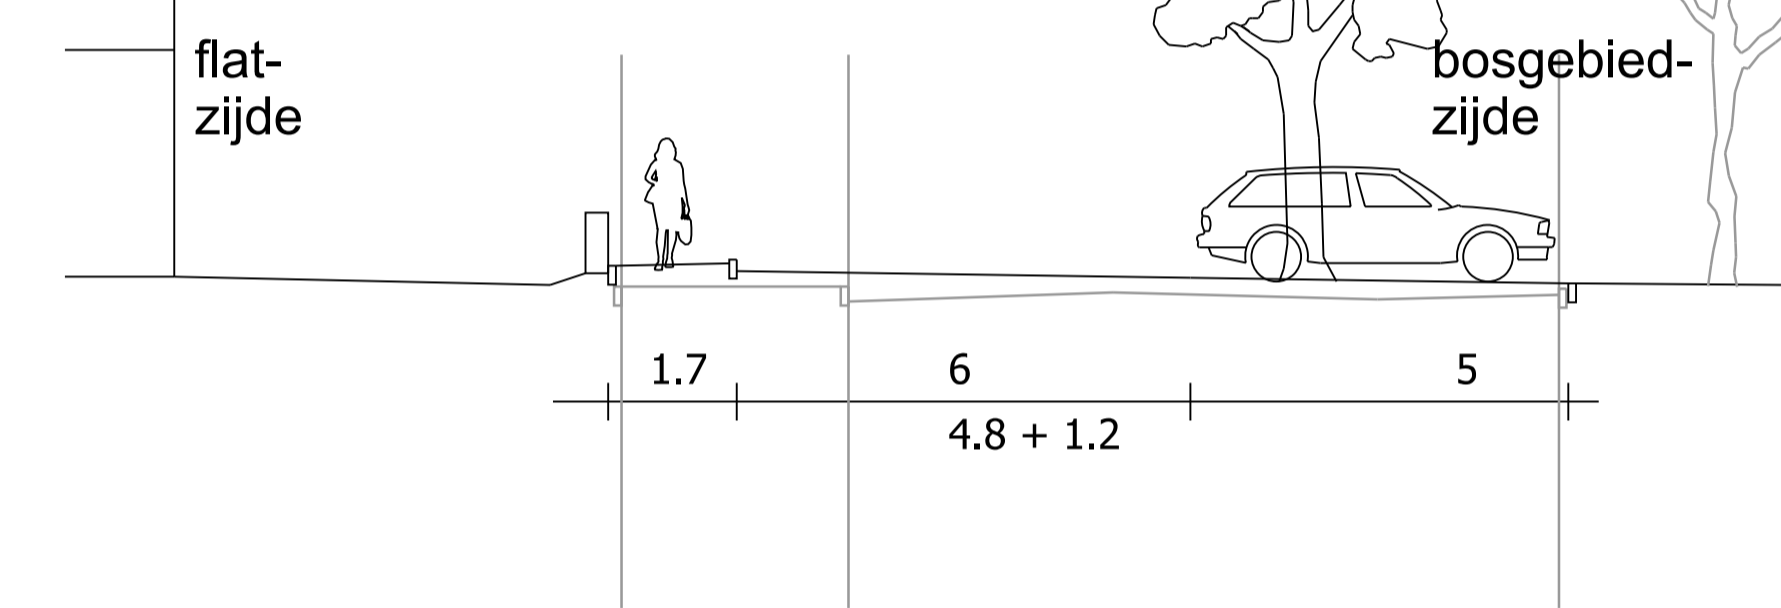

doorsnede Sophialaan - voorstel variant 1 (1:100)



parkeerbalans - variant 1

Sophialaan	56 pp (was 61 pp)
Anna Paulownalaan	59 + 7 pp (was 36 pp)
Marijkelaan	6 pp (was 2 pp)
TOTAAL	128 pp

bomenbalans - variant 1

✂ kap - vergunningsplichtig	5 stuks
✂ kap - niet vergunningsplichtig	12 stuks
● nieuwe aanplant	29 stuks

- + hemelwaterafvoer verharding oppervlakkig afgekoppeld van riool naar bosgebied
- + Sophialaan en kruising Pr. Marijkelaan uitgevoerd in klinkerverharding
- ondergrondse container verplaatsen