



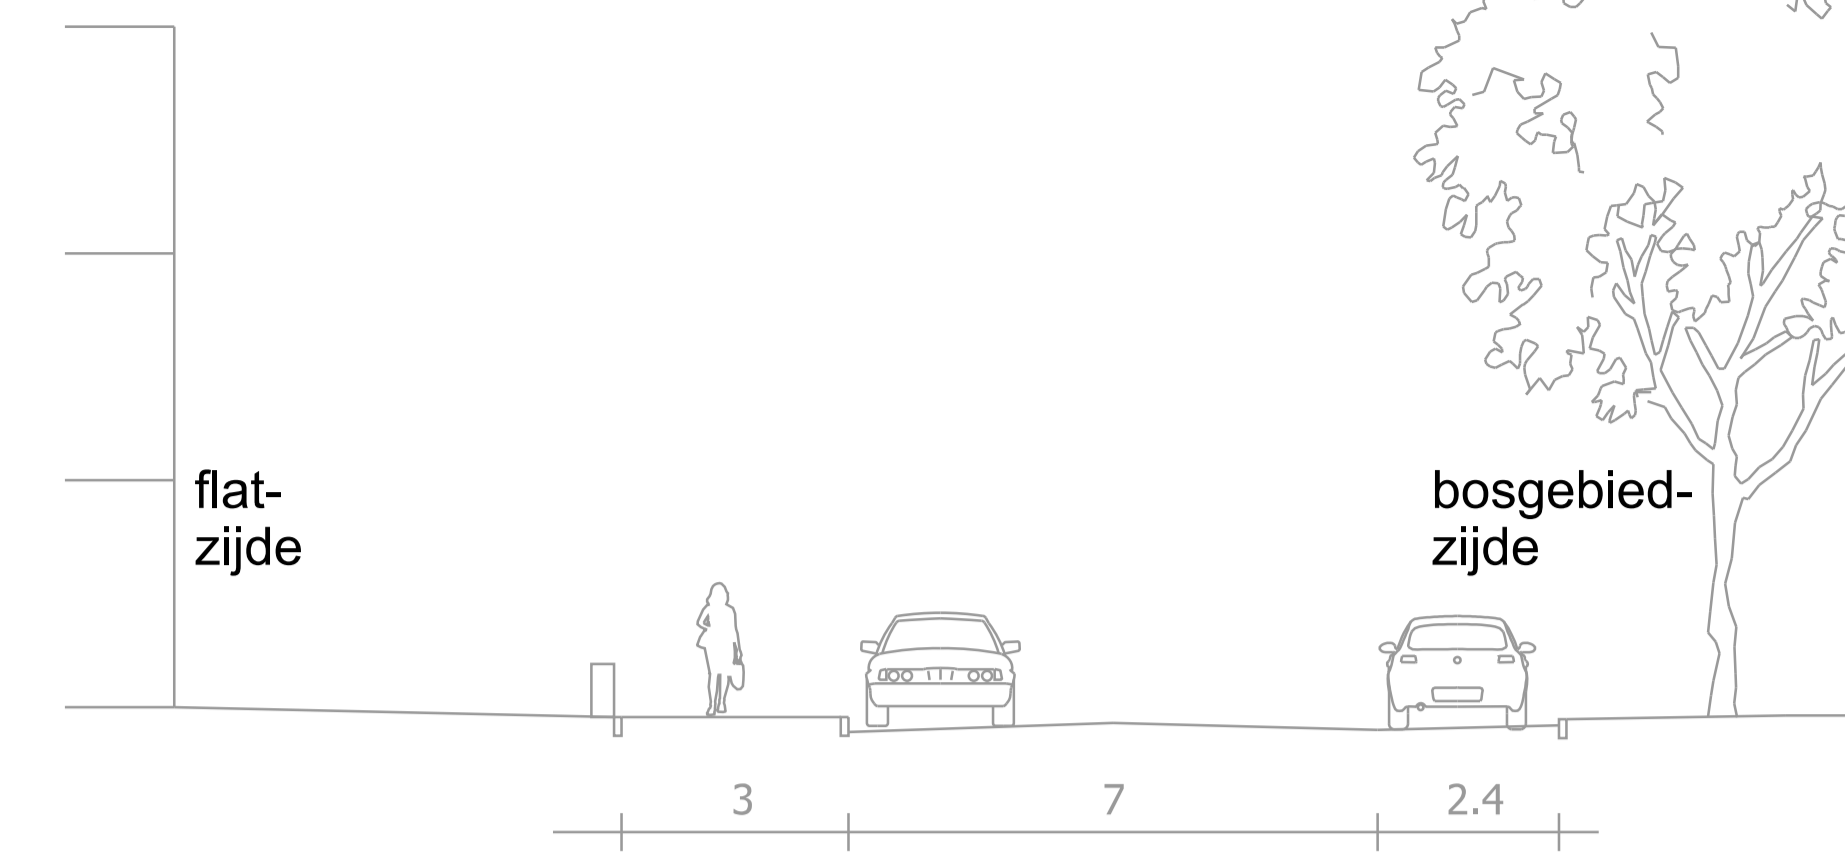

doorsnede Sophialaan - huidige situatie (1:100)



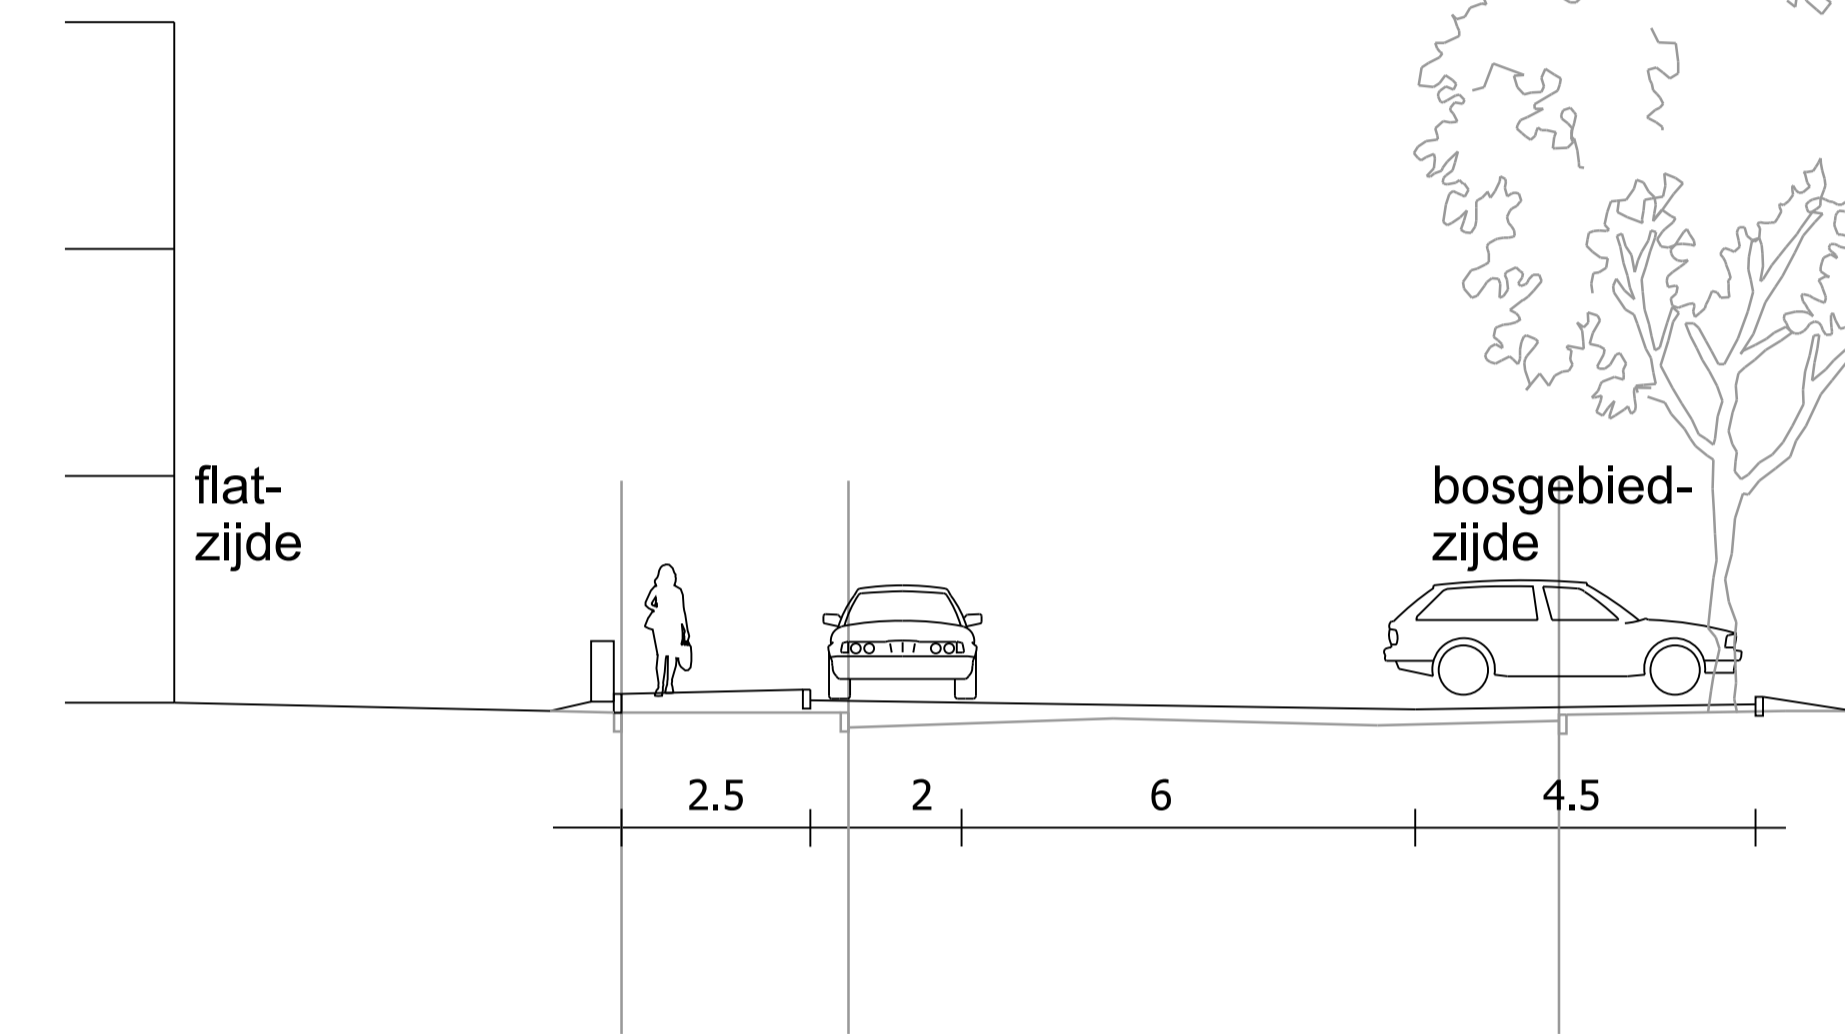

doorsnede Sophialaan - voorstel variant 2 (1:100)



parkeerbalans - variant 2

Sophialaan	68 pp (was 61pp)
Anna Paulownalaan	51 + 4 pp (was 36 pp)
Marijkelaan	5 pp (was 2 pp)
TOTAAL	128 pp

bomenbalans - variant 2

-  kap - niet vergunningsplichtig 10 stuks
-  nieuwe aanplant 8 stuks

+ Sophialaan en kruising Pr. Marijkelaan uitgevoerd in klinkerverharding
 - geen oppervlakkige afkoppeling hemelwaterafvoer verharding mogelijk