



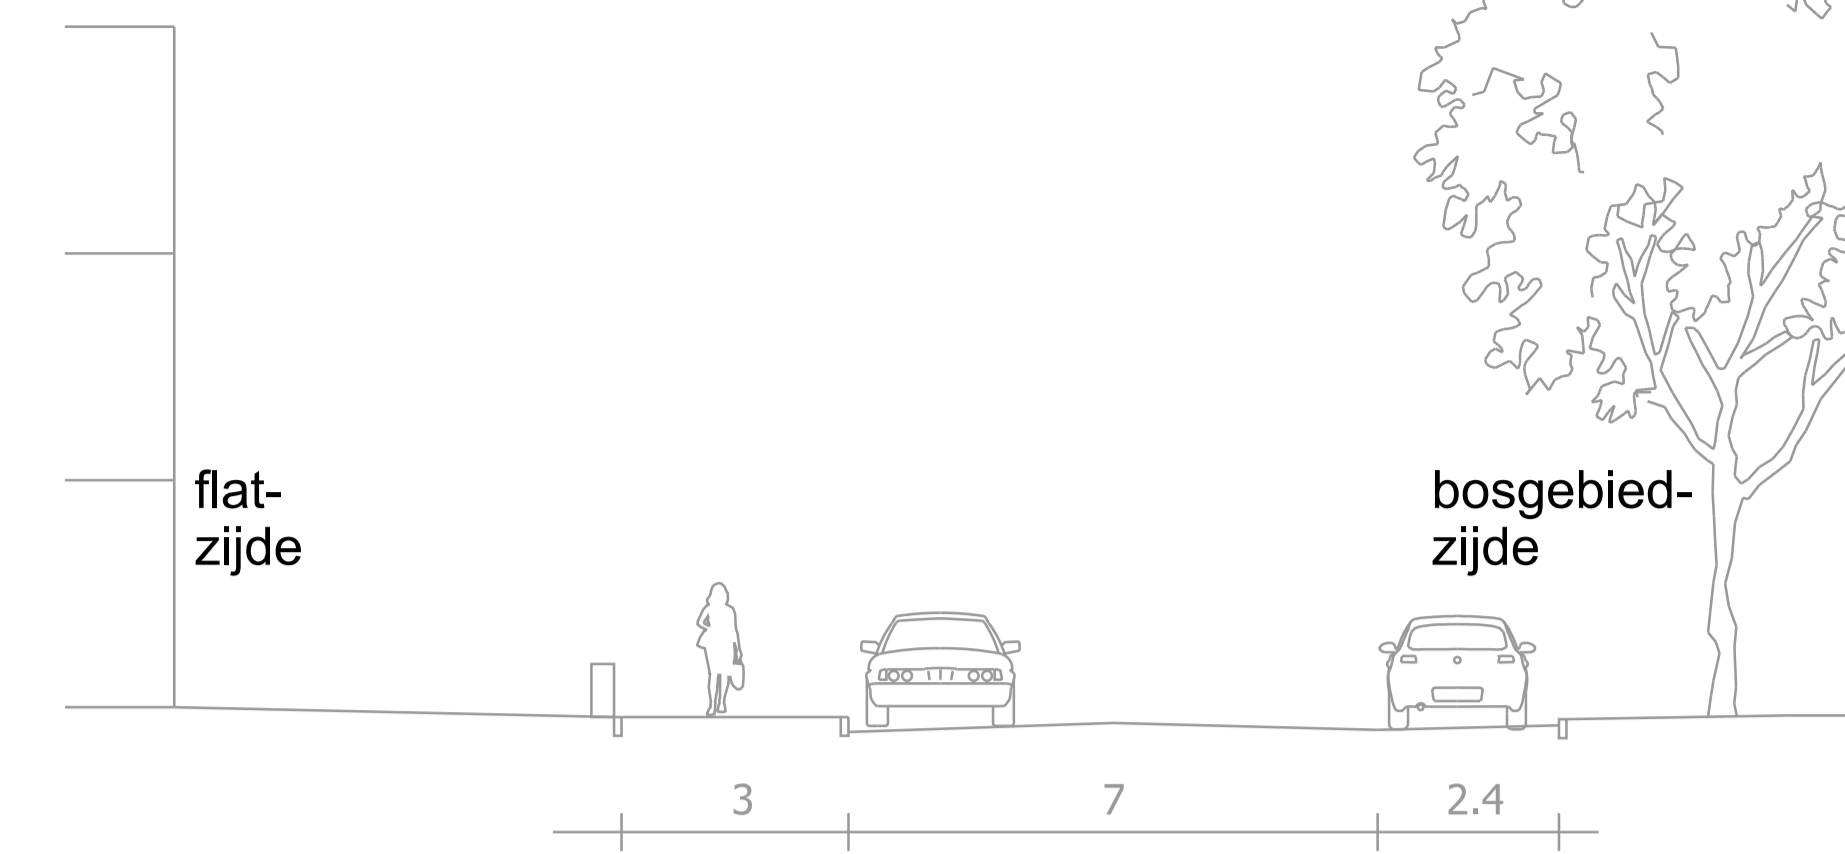

doorsnede Sophialaan - huidige situatie (1:100)

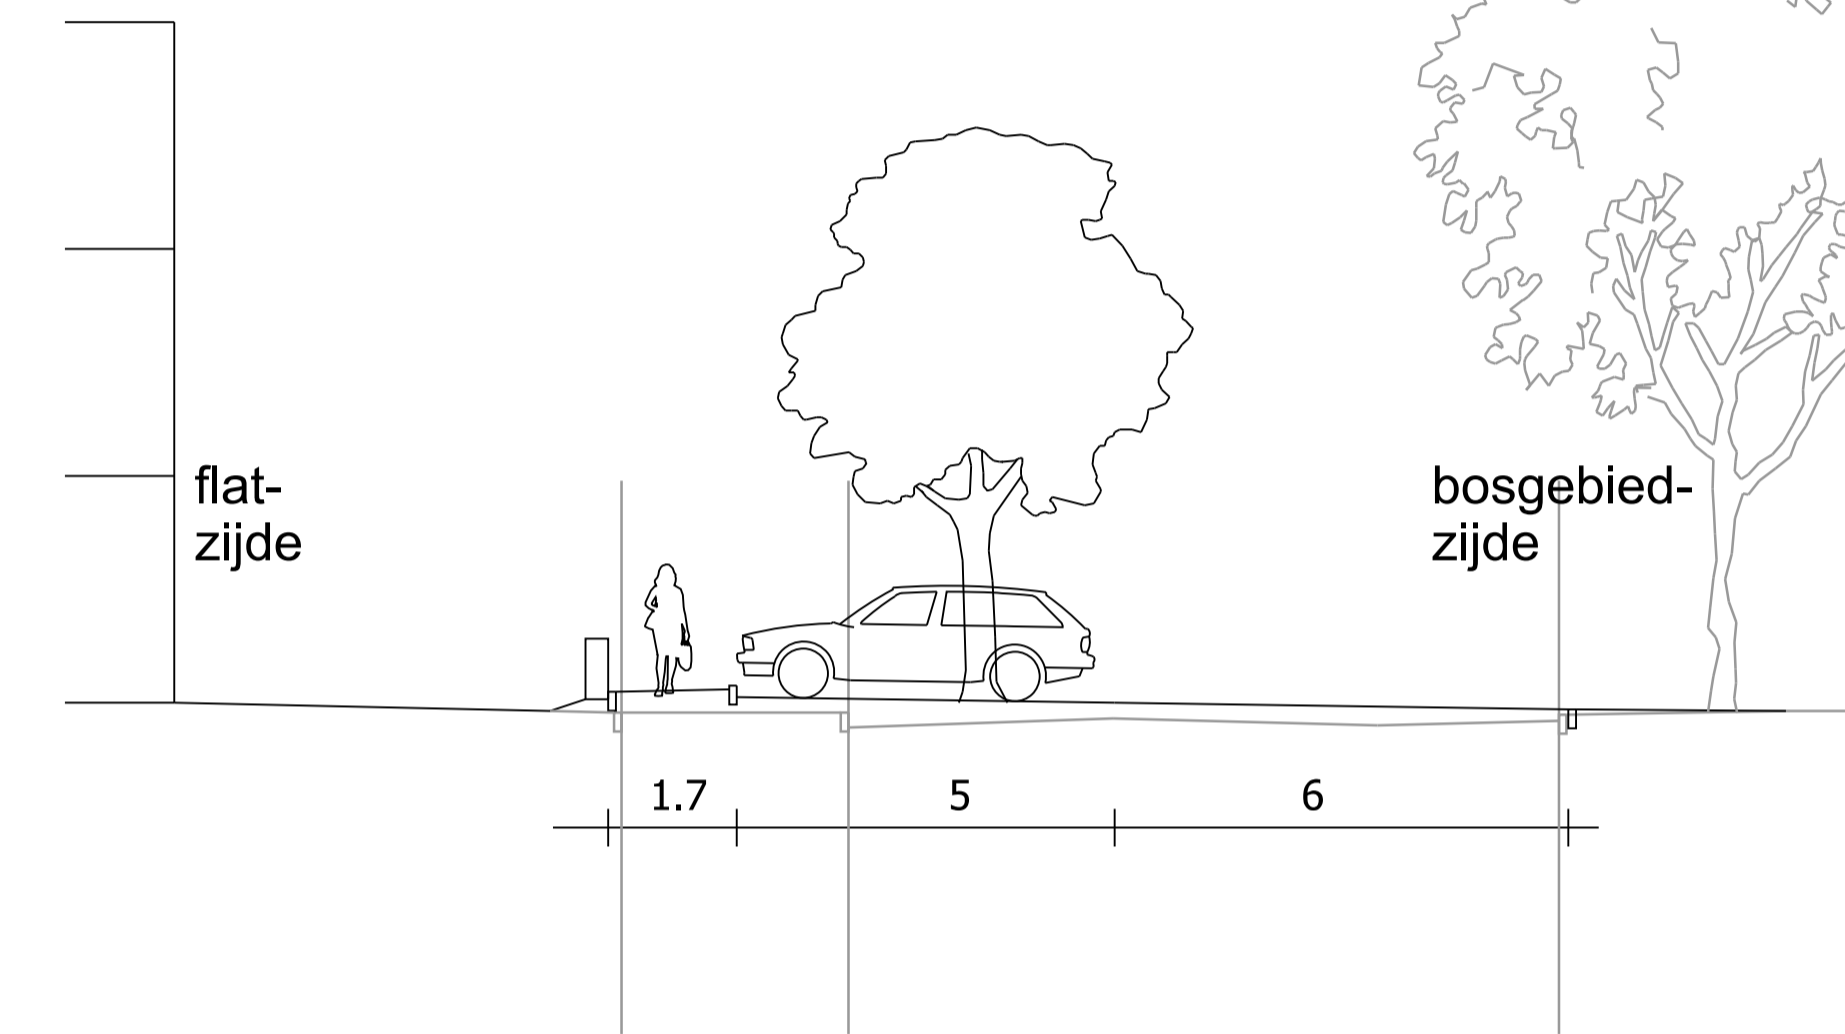

doorsnede Sophialaan - voorstel variant 3 (1:100)



parkeerbalans - variant 3

Sophialaan	66 pp (was 61pp)
Anna Paulownalaan	56 + 2 pp (was 36 pp)
Marijkelaan	4 pp (was 2 pp)
<b>TOTAAL</b>	<b>128 pp</b>

bomenbalans - variant 3

- ✂ kap - vergunningsplichtig 19 stuks
- ✂ kap - niet vergunningsplichtig 7 stuks
- nieuwe aanplant 21 stuks

- + hemelwaterafvoer verharding ontkoppeld van riool; oppervlakkig naar bosgebied
- + Sophialaan en kruising Pr. Marijkelaan uitgevoerd in klinkerverharding