

AKTIES

- boom - te kappen 58 stuks
- 53 Amerikaanse eiken
- 3 beuken
- 2 sparen


BOOMGEGEVENS

- stamdiameter 20 cm (dbg) GEEN vergunning vereist
- stamdiameter 20-30 cm (dbh)
- stamdiameter 30-40 cm (dbh)
- stamdiameter 40-50 cm (dbh)
- stamdiameter 50-70 cm (dbh)
- stamdiameter 70-100 cm (dbh)
- boomnummer; voor eenduidige identificatie

ALGEMEEN

- grens kapaanvraag (deelgebied)

- Abies concolor (Colorado spar)
- Abies grandis (reuzenzilverspar)
- Betula pendula (ruwe berk)
- Fagus sylvatica (gewone beuk)
- Larix kaempferi (Japanse larix)
- onbekend
- Picea abies (Fijnspar)
- Pinus sylvestris (Denneboom)
- Prunus avium (zoetekers)
- Quercus robur (Zomereik)
- Quercus rubra (Amerikaanse eik)

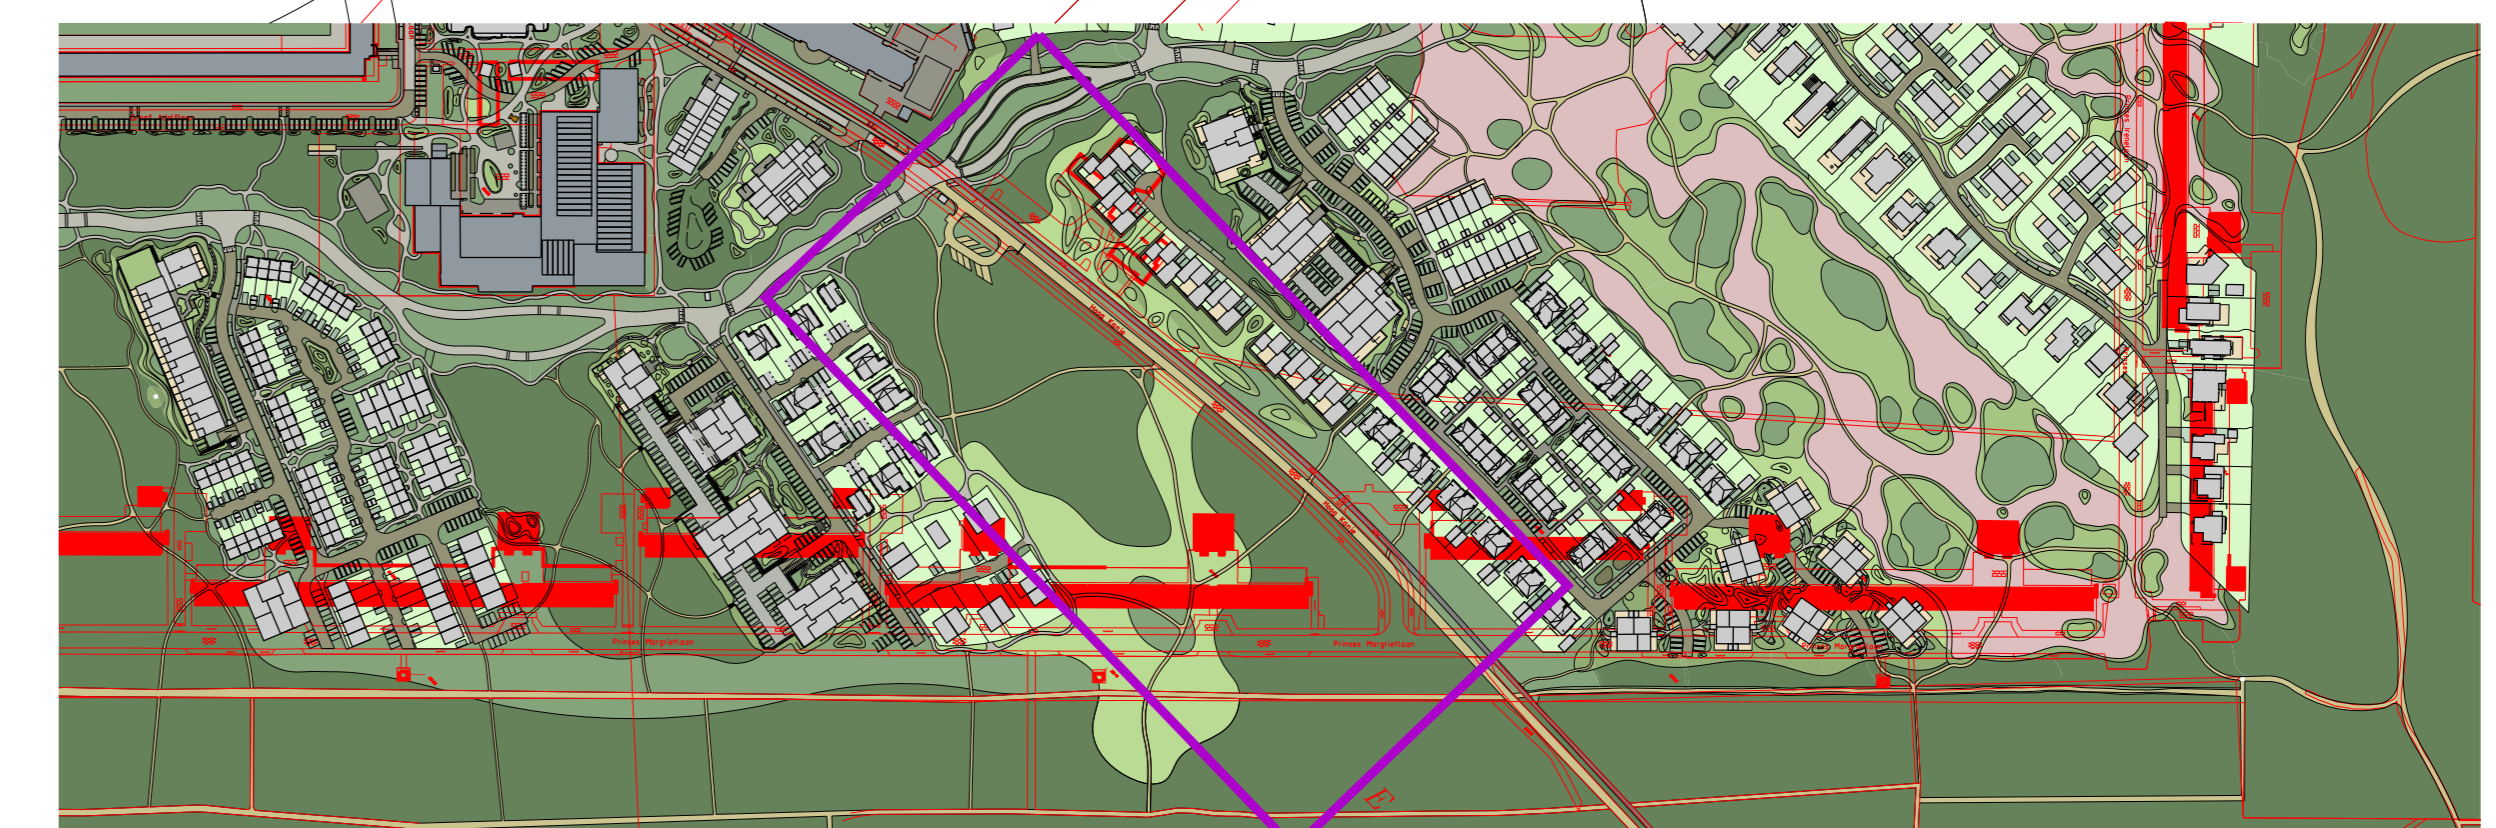

	werk	kerkebosch
	onderwerp	tekening Kapaanvraag
	opdrachtgever	Hoog Kanje - bosgebied noordkant
	proj.nr.	09158
	datum	31-10-2018
	schaal	1/250 (1500*960)

